

ΕΦΗΜΕΡΙΣ ΤΗΣ ΚΥΒΕΡΝΗΣΕΩΣ
ΤΗΣ ΕΛΛΗΝΙΚΗΣ ΔΗΜΟΚΡΑΤΙΑΣ

ΕΝ ΑΘΗΝΑΙΣ ΤΗι 2 ΝΟΕΜΒΡΙΟΥ 1978 | ΤΕΥΧΟΣ ΤΕΤΑΡΤΟΝ | ΑΡΙΘΜΟΣ ΦΥΛΛΟΥ 564

ΠΕΡΙΕΧΟΜΕΝΑ

ΑΠΑΛΛΟΤΡΙΩΣΕΙΣ

ΑΠΟΦΑΣΕΙΣ

Ἀριθ. Ε. 8246/3920 (1)

Περὶ κηρύξεως ἀναγκαστικῆς ἀπαλλοτριώσεως κτημάτων στὴν περιοχὴ Λινοτόπι τῆς Κοινότητας Ἀσφενδίου Κῶ Ν. Δωδεκανήσου, γιὰ στρατιωτικὲς ἀνάγκες.

ΟΙ ΥΠΟΥΡΓΟΙ
ΕΘΝΙΚΗΣ ΑΜΥΝΗΣ ΚΑΙ ΟΙΚΟΝΟΜΙΚΩΝ

Ἔχοντας ὑπόψη:

1. Τὶς διατάξεις τοῦ Ν.Δ. 797/1971 «περὶ ἀναγκαστικῶν ἀπαλλοτριώσεων», σὲ συνδυασμὸ μὲ τὶς διατάξεις τοῦ Β.Δ. 139/1971 «περὶ τῆς ἁρμοδιότητος τῶν νομαρχῶν πρὸς κήρυξιν ἀναγκαστικῶν τινων ἀπαλλοτριώσεων».

2. Τὶς διατάξεις τοῦ Νόμου ΓΣΙΣΤ/1907 καὶ τὶς διατάξεις τοῦ Νόμου 4442/1929 «περὶ κυρώσεως τοῦ ἀπὸ 21 Σεπτεμβρίου 1926 Ν.Δ. «περὶ Στρατιωτικῶν καὶ Ναυτικῶν Εἰσφορῶν καὶ Ναυλώσεων», ὅπως ἔχουν τροποποιηθεῖ.

3. Τὶς γνωμοδοτήσεις τοῦ Γενικοῦ Ἐπιτελείου Στρατοῦ ἀριθ. Φ. 91035/54/825593 Σ. 185/12.2.1977. Φ. 910.352/23/416538 Σ. 506/26.4.1978 **ἀποφασίζουμε:**

Κηρύσσουμε τὴν ἀναγκαστικὴ ἀπαλλοτρίωση, λόγῳ δημόσιας ὠφέλειας καὶ εἰδικότερα γιὰ στρατιωτικοὺς σκοπούς, ἐκτάσεως ἐμβαδοῦ 78.022 μ², ποὺ βρίσκεται στὴν περιοχὴ Λινοτόπι τῆς Κοινότητας Ἀσφενδίου τῆς Νήσου Κῶ καὶ φαίνεται στὸ κτηματολογικὸ διάγραμμα τῆς Γεωγραφικῆς Ὑπηρεσίας Στρατοῦ ἀριθ. κτημ. 1142J21.2.1978 καὶ στὸν ἀντίστοιχο πίνακα τῆς ἰδίας Ὑπηρεσίας θεωρημένα ἀπὸ τὸ Διοικητὴ τῆς Γ.Υ.Σ. Δημήτριο Βανακάρη.

Στὴν ἔκταση ποὺ ἀπαλλοτριώνεται προβάλλουν δικαιώματα κυριότητας οἱ: 1) Παπαγγελῆς Ἐμμανουὴλ τοῦ Ἰωάννου, 2) Διακαναστάσης Νικόλαος τοῦ Ἠλία κλπ.

Ἡ ἀπαλλοτρίωση κηρύσσεται ὑπὲρ τοῦ Δημοσίου καὶ μὲ δαπάνη τοῦ Ταμείου Ἐθνικῆς Ἀμύνης.

Ἡ ἀπόφαση αὐτὴ νὰ δημοσιευθεῖ στὴν Ἐφημερίδα τῆς Κυβερνήσεως.

Ἀθῆναι, 30 Σεπτεμβρίου 1978

ΟΙ ΥΠΟΥΡΓΟΙ

ΕΘΝΙΚΗΣ ΑΜΥΝΗΣ — ΥΦΥΠΟΥΡΓΟΣ ΟΙΚΟΝΟΜΙΚΩΝ

ΕΥΑΓΓ. ΑΒΕΡΩΦ - ΤΟΣΙΤΣΑΣ — ΠΑΝΑΓΙΩΤΗΣ ΜΠΟΚΟΒΟΣ

ΠΟΛΕΟΔΟΜΙΑ

ΔΙΑΤΑΓΜΑΤΑ

(2)

Περὶ τροποποιήσεως τοῦ ρυμοτομικοῦ σχεδίου Βουλιαγμένης (Ἀττικῆς).

**Ο ΠΡΟΕΔΡΟΣ
ΤΗΣ ΕΛΛΗΝΙΚΗΣ ΔΗΜΟΚΡΑΤΙΑΣ**

Ἔχοντες ὑπ' ὄψει τὰς διατάξεις τοῦ ἀπὸ 17 Ἰουλίου 1923 Ν.Δ/τος «περὶ σχεδίων πόλεων κ.λ.π.», ὡς μεταγενεστέρως ἐτροποποιήθησαν καὶ συνεπληρώθησαν καὶ εἰδικώτερον τῶν ἄρθρων 3, 9,29 καὶ 70 αὐτοῦ, τοῦ Ν.Δ. 8/1973 «περὶ Γ.Ο.Κ.» ὡς ἐτροποποιήθη διὰ τοῦ Ν.Δ. 205/1974 (ΦΕΚ 363/Α), τὴν ὑπ' ἀριθμ. ΕΔ2/α/04/59/Φ.Θ.2.1.1/1978 ἀπόφασιν «περὶ μεταβιβάσεως ἁρμοδιοτήτων τοῦ Ὑπουργοῦ Δημοσίων Ἔργων εἰς τὸν Ὑφυπουργὸν τοῦ αὐτοῦ Ὑπουργείου» (ΦΕΚ 282/Β καὶ ἰδόντες τὰς ὑπ' ἀριθμ. 68/1977 καὶ 98/1977 πράξεις τοῦ Κοινοτικοῦ Συμβουλίου Βουλιαγμένης, τὰς ὑπ' ἀριθμ. 156/1977 καὶ 1380/1977 γνωμοδοτήσεις τοῦ Συμβουλίου Δημοσίων Ἔργων (τμῆμα μελετῶν), ὡς καὶ τὴν ὑπ' ἀριθμ. 744/1978 γνωμοδότησιν τοῦ Συμβουλίου τῆς Ἐπικρατείας προτάσει τοῦ ἐπὶ τῶν Δημοσίων Ἔργων Ὑφυπουργοῦ ἀπεφασίσαμεν :

Ἄρθρον 1.

Ἐγκρίνεται ἡ τροποποίησις τοῦ ρυμοτομικοῦ **σχεδίου** Βουλιαγμένης (Ἀττικῆς) εἰς τὰς κάτωθι περιοχὰς **αὐτῆς :**

1. Εἰς τὸν ὅρμον Μαλτσινιώτη, καὶ καθορίζεται ὁ ὑπὸ στοιχεῖα Α-Β-Γ-Δ-Ε-Ζ-Η-Θ-Ι-Κ-Λ-Α χῶρος δι' Ἀθλητικὰς καὶ Τουριστικὰς ἐγκαταστάσεις.

2. Εἰς τὸν κοινόχρηστον χῶρον τὸν περικλειόμενον ὑπὸ τῶν ὁδῶν Π. Ἀθαμοπούλου, Ἕκτωρος, Λεωφόρου Καβουρίου, Τρίτωνος, Ἀλκαίου καὶ Ζεφύρου, καὶ καθορίζεται ἐντὸς αὐτοῦ ὁ ὑπὸ στοιχεῖα Μ.Ν.Ξ.Ο.Μ χῶρος δι' ἐλευθέρας ἀθλοπαιδιάς, καθορίζεται θέσις δι' ἀνέγερσιν ἐντευκτηρίου καὶ θέσις δι' ἀνέγερσιν ἀναψυκτηρίου.

3. Εἰς τὴν ἀνατολικὴν παραλίαν καθορίζεται ὁ ὑπὸ στοιχεῖα Α-Β-Γ-Δ-Ε- χῶρος δι' ἀθλητικὰς καὶ Τουριστικὰς ἐγκαταστάσεις καί.

4. Εἰς τὴν Παραλίαν Ἁγίου Νικολάου καθορίζεται ὁ ὑπὸ στοιχεῖα Α-Β-Γ-Δ-Ε-Ζ-Η-Λ χῶρος διὰ ἀθλητικὰς καὶ Τουριστικὰς ἐγκαταστάσεις, ὡς αἱ ἀνωτέρω τροποποιήσεις ἐμφαίνονται εἰς τά, ὑπὸ τοῦ Γενικοῦ Διευθυντοῦ Οἰκισμοῦ τεθεωρημένα διὰ τῆς ὑπ' ἀριθμ. Γ. 25383/1978 πράξεως αὐτοῦ σχετικὰ τρία (3) πρωτότυπα διαγράμματα ὑπὸ κλίμακα 1: 2000, τῶν ὁποίων συνοπτικὰ ἀντίτυπα δημοσιεύονται μετὰ τοῦ παρόντος.

Ἄρθρον 2.

Ἐντὸς τῶν διὰ τοῦ ἄρθρου 1 τοῦ παρόντος καθοριζομένων χώρων ἐπιτρέπεται ἡ ἀνέγερσις τῶν κάτωθι κτιρίων :

1. Εἰς τὸν χῶρον τοῦ ὅρμου Μαλτσινιώτη.

α) Ἑστιατόριον, μεγίστου ἐμβαδοῦ τετρακοσίων (400) μ2 εἰς ἕκαστον ὄροφον καὶ

Μεγίστου ὕψους κτιρίου πέντε (5) μέτρων.

β) Ἀποδυτηρίων μεγίστου ἐμβαδοῦ ὀγδόντα (80) μ2 καὶ μεγίστου ὕψους τριῶν (3,00) μέτρων.

γ) Περιπτέρου μεγίστου ὕψους τριῶν (3,00) μέτρων

δ) Τὰ ὡς ἄνω κτίρια δέον νὰ ἀπέχουν ἐκ τῆς γραμμῆς αἰγιαλοῦ τριάντα (30) μέτρων τουλάχιστον.

2. Ἐντὸς τοῦ χώρου ἐλευθέρων ἀθλοπαιδιῶν ἀπαγορεύεται οἱαδήποτε κατασκευὴ κερκίδων, περιφραγμάτων καὶ παντὸς κτίσματος ἐπὶ τῆς ἐπιφανείας τοῦ ἐδάφους αὐτοῦ δυναμένου νὰ ἐμποδίσῃ τὴν ἐλευθέραν προσπέλασιν τοῦ κοινοῦ εἰς τὰ γήπεδα τέννις, μπάσκετ, βόλεϋ κ.λ.π. τὰ ὁποῖα ἐπιτρέπεται νὰ κατασκευασθοῦν ἐντὸς τοῦ ὡς ἄνω χώρου ἀθλοπαιδιῶν.

3. Τὸ ἐντευκτήριον δέον νὰ εἶναι ἐμβαδοῦ ἑπτακοσίων (700) μ2 καὶ μεγίστου ὕψους ἓξ (6) μέτρων.

4. Τὸ ἀναψυκτήριον δέον νὰ εἶναι ἐμβαδοῦ ἑκατὸν πενήντα (150) μ2 καὶ μεγίστου ὕψους τριῶν καὶ ἡμίσεος (3,50) μέτρων.

5. Εἰς τὸν χῶρον Ἀθλητικῶν καὶ Τουριστικῶν ἐγκαταστάσεων τῆς ἀνατολικῆς παραλίας ἐπιτρέπεται ἡ ἀνέγερσις :

α) Δύο ἀναψυκτηρίων ἑκάστου μεγίστου ἐμβαδοῦ πενήντα (50) μ2 καὶ μεγίστου ὕψους τριῶν καὶ ἡμίσεος (3,50) μέτρων.

Γύρωθεν ἑκάστου ἀναψυκτηρίου ἐπιτρέπεται ἡ κατασκευὴ σκιάδων μεγίστου ἐμβαδοῦ πενήντα (50) μ2.

β) Σχολῆς θαλασσίου σκὶ μεγίστου ἐμβαδοῦ ἑξήντα (60) μ2.

γ) Ἑστιατορίου μεγίστου ἐμβαδοῦ ἑκατὸν ὀγδόντα (180) μ2 καὶ μεγίστου ὕψους πέντε (5) μέτρων.

Γύρωθεν ἑκάστου Ἑστιατορίου ἐπιτρέπεται ἡ κατασκευὴ σκιάδων μεγίστου ἐμβαδοῦ ἑξήντα (60) μ2.

δ) Παιδικῆς χαρᾶς καὶ

ε) Τεχνητῆς λίμνης βάθους ἑνὸς καὶ ἡμίσεος (1,50) μέτρου.

ζ) Τὰ ὡς ἄνω ἀνεγερθησόμενα κτίρια δέον νὰ ἀπέχουν ἐκ τῆς γραμμῆς αἰγιαλοῦ εἴκοσι (20) μέτρα τουλάχιστον.

6. Εἰς τὸν χῶρον ἀθλητικῶν καὶ Τουριστικῶν ἐγκαταστάσεων τῆς παραλίας Ἁγίου Νικολάου ἐπιτρέπεται ἡ ἀνέγερσις :

α) Τριῶν ἀναψυκτηρίων ἑκάστου μεγίστου ἐμβαδοῦ ἑξήντα (60)μ2 καὶ μεγίστου ὕψους τριῶν καὶ ἡμίσεος (3,50) μέτρων.

Τὸ ἥμισυ τουλάχιστον τῆς ἐπιφανείας ἑκάστου ἀναψυκτηρίου δέον νὰ καταλαμβάνεται ἐξ ἀποδυτηρίων καὶ ἀποχωρητηρίων πρὸς ἐλευθέραν χρῆσιν καὶ ἐξυπηρέτησιν τοῦ κοινοῦ.

β) Σχολῆς θαλασσίου σκὶ ἐμβαδοῦ ἑξήντα (60) μ2.

γ) Τὰ ὡς ἄνω ἀνεγερθησόμενα κτίρια δέον νὰ ἀπέχουν ἐκ τῆς γραμμῆς αἰγιαλοῦ εἴκοσι (20) μέτρα τουλάχιστον.

Ἄρθρον 3.

Ἐπὶ τῶν προαναφερομένων χώρων πλὴν τῶν ὡς ἄνω ὅρων δομήσεως ἐφαρμόζονται καὶ τὰ κάτωθι :

α) Αἱ σκιάδες δέον νὰ μὴ προωθοῦνται πρὸς τὴν παραλίαν.

β) Ὁ περιβάλλων χῶρος ἐξυπηρετήσεως τῶν κτιρίων δέον νὰ μὴ εἶναι μεγαλύτερος τῆς ἐπιφανείας τοῦ ὀρόφου τοῦ κτιρίου τὸ ὁποῖον ἐξυπηρετεῖ.

γ) Ἀπαγορεύεται ἡ κατασκευὴ οἱουδήποτε περιφράγματος.

δ) Τὰ κτίρια δέον νὰ κατασκευάζωνται κατὰ τοιοῦτον τρόπον ὥστε νὰ ἐξασφαλίζεται ἡ θέα πρὸς τὴν θάλασσαν καὶ ὁ θαλάσσιος περίπατος τῶν πεζῶν.

ε) Ὁ ἐναπομένων χῶρος μετὰ τὴν κατασκευὴν τῶν διὰ τοῦ προηγουμένου ἄρθρου ἐγκαταστάσεων δέον νὰ δενδροφυτευθῇ καὶ νὰ διαμορφωθῇ ὥστε νὰ χρησιμοποιεῖται ἐλευθέρως ἀπὸ τὸ κοινόν.

στ) Ἡ θέσις καὶ ἡ διάταξις ἑκάστου κτιρίου ὡς καὶ ὁ γύρωθεν αὐτῶν χῶρος ἐξυπηρετήσεως των, θὰ καθορίζεται ὑπὸ τῆς ἐν ἄρθρῳ 6 τοῦ ἀπὸ 27.5.1978 ΦΕΚ 263/Δ/30.5. 1978 προβλεπομένης ἐπιτροπῆς, ἰσχυουσῶν ἐν προκειμένῳ τῶν λοιπῶν διατάξεων τοῦ ἄρθρου τούτου.

Εἰς τὸν αὐτὸν ἐπὶ τῶν Δημοσίων Ἔργων Ὑφυπουργὸν ἀνατίθεμεν τὴν δημοσίευσιν καὶ ἐκτέλεσιν τοῦ παρόντος Διατάγματος.

Ἐν Ἀθήναις τῇ 15 Σεπτεμβρίου 1978

Ο ΠΡΟΕΔΡΟΣ ΤΗΣ ΔΗΜΟΚΡΑΤΙΑΣ

ΚΩΝΣΤΑΝΤΙΝΟΣ Δ. ΤΣΑΤΣΟΣ

Ο ΥΦΥΠΟΥΡΓΟΣ ΔΗΜΟΣΙΩΝ ΕΡΓΩΝ

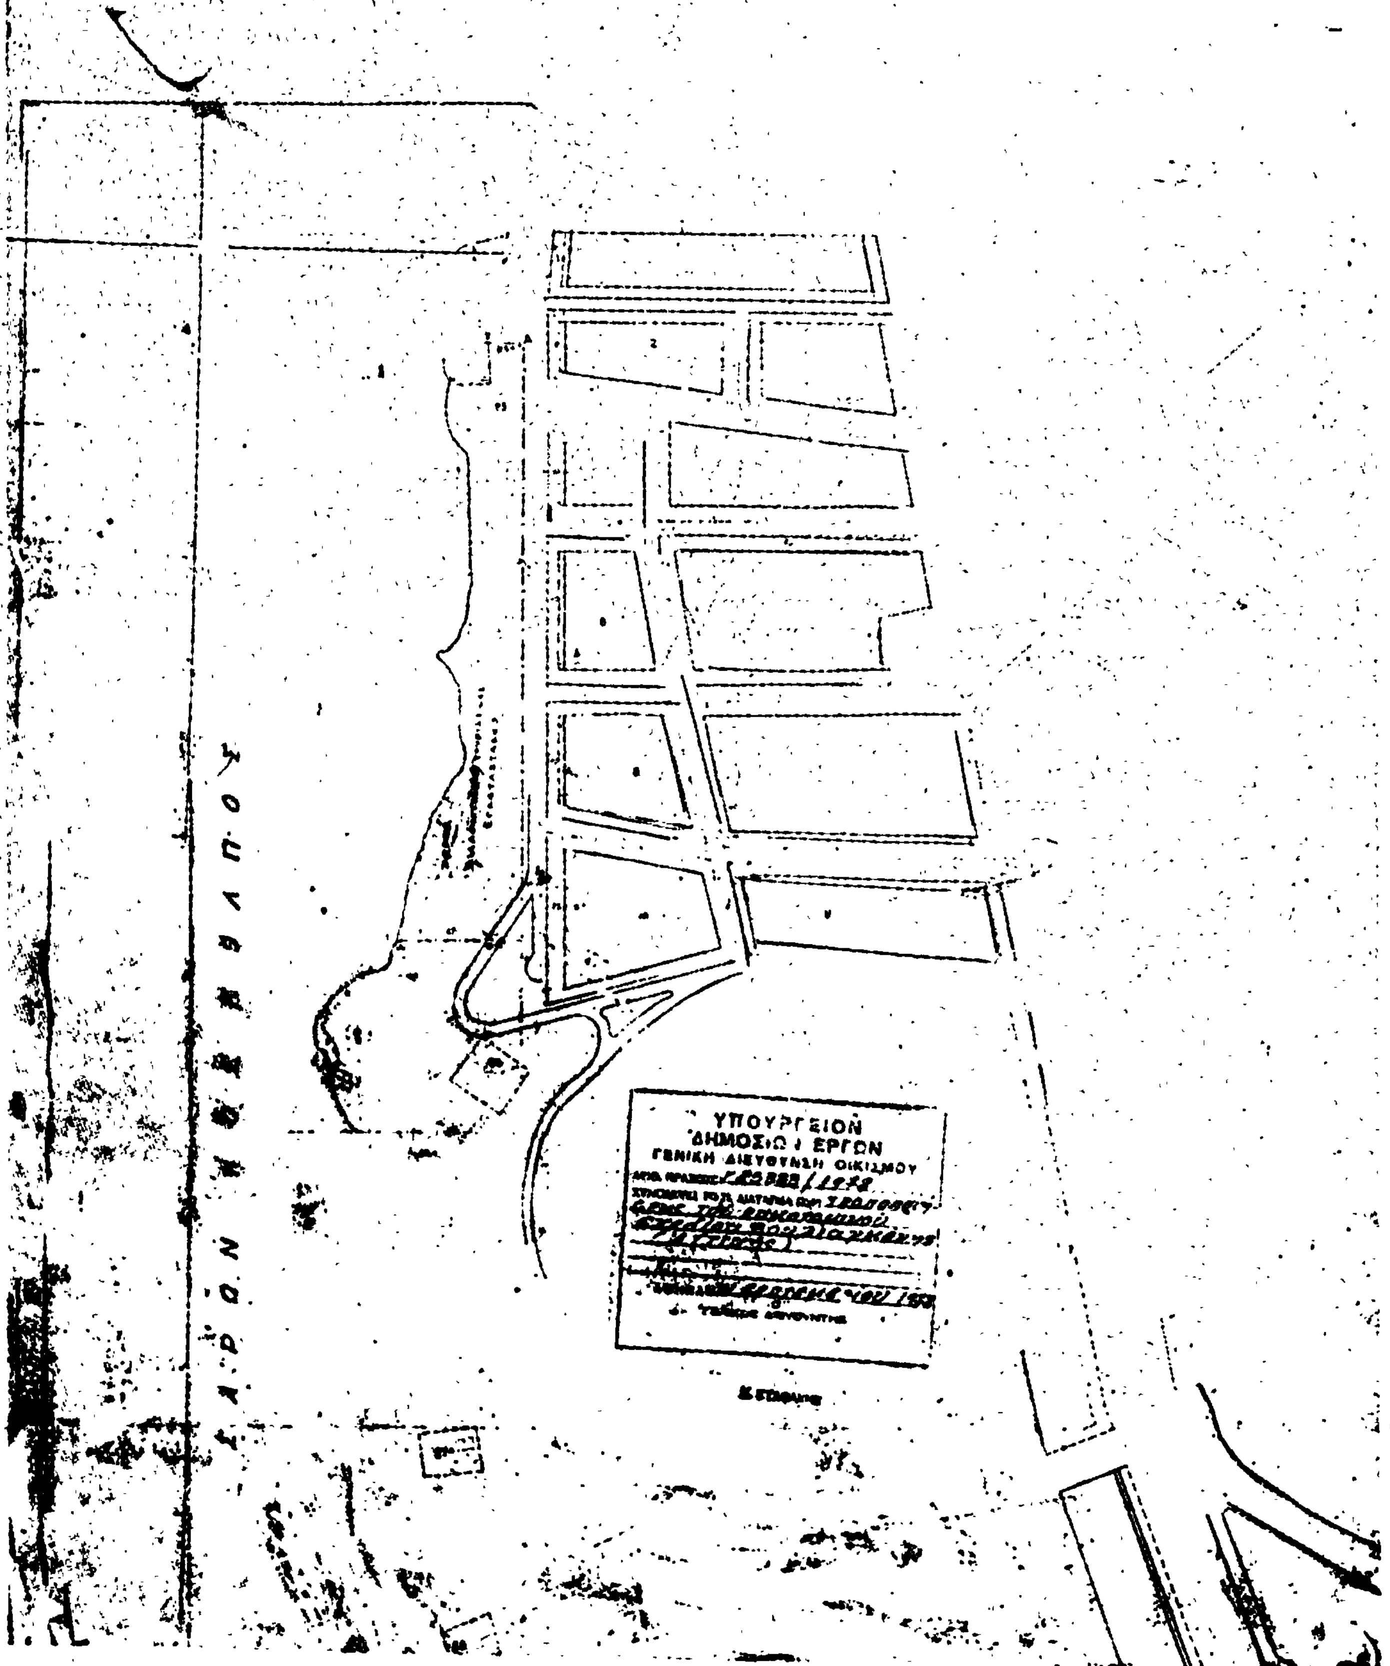
ΣΤΕΦΑΝΟΣ ΜΑΝΟΣ

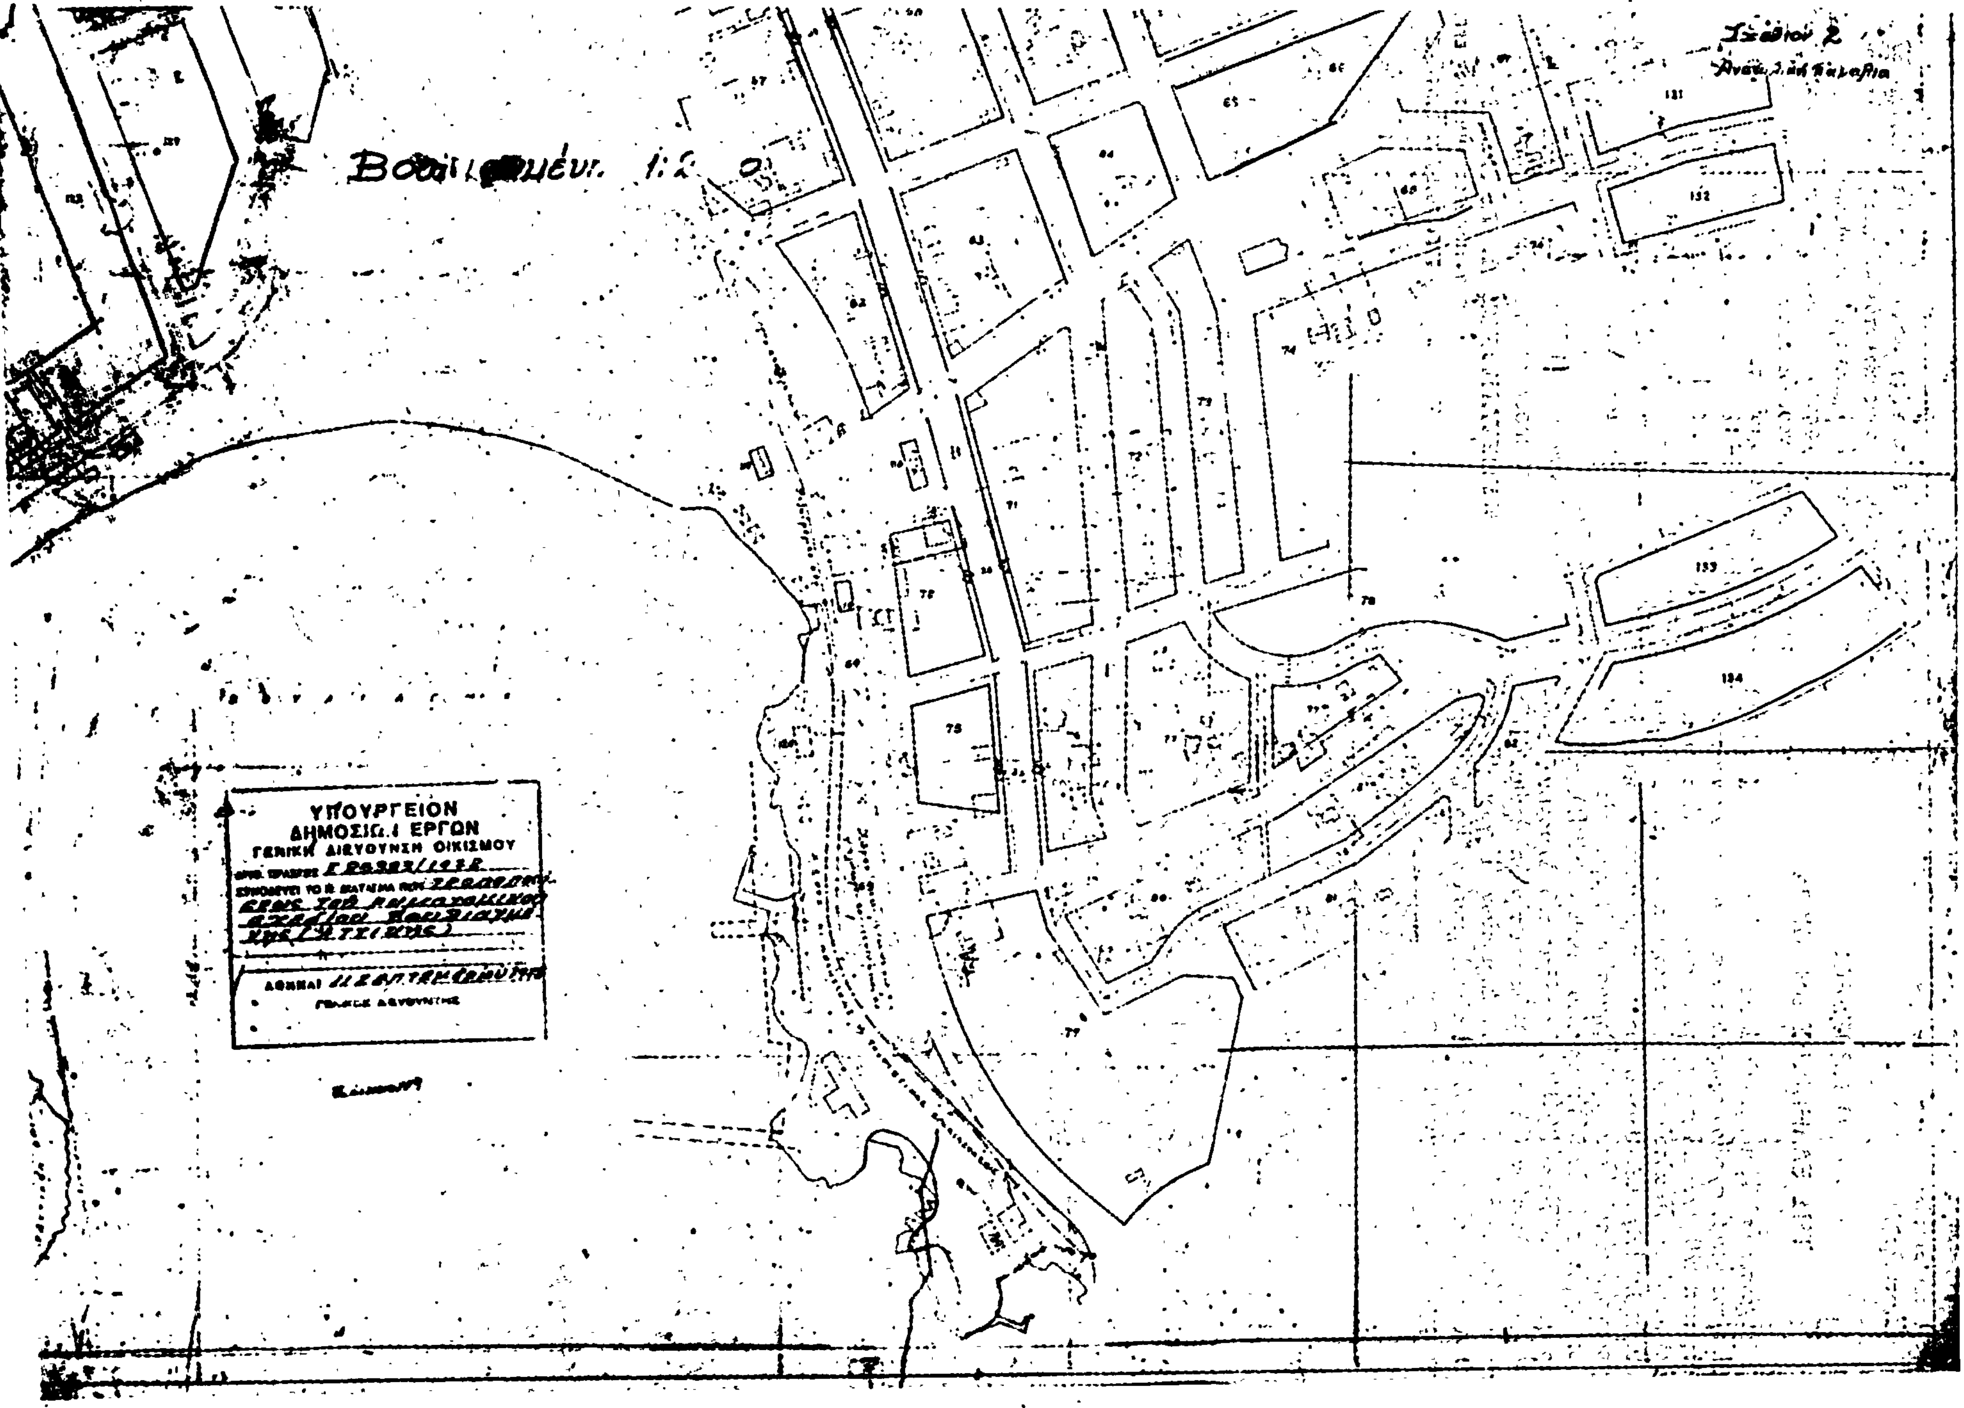
Τροποποίησις Σχεδίου

Βουλιαγμένη 1:2000

Σχέδιον 1

ΥΠΟΥΡΓΕΙΟΝ
ΔΗΜΟΣΙΩΝ ΕΡΓΩΝ
ΓΕΝΙΚΗ ΔΙΕΥΘΥΝΣΙΣ ΟΙΚΙΣΜΟΥ


ΒΟΥΛΙΑΓΜΕΝΗ
ΚΛΙΜΑΞ 1:2000
Σχέδιον 5
ΥΠΟΥΡΓΕΙΟΝ
ΔΗΜΟΣΙΩΝ ΕΡΓΩΝ
ΓΕΝΙΚΗ ΔΙΕΥΘΥΝΣΙΣ ΟΙΚΙΣΜΟΥ


ΥΠΟΥΡΓΕΙΟΝ
ΔΗΜΟΣΙΩΝ ΕΡΓΩΝ
ΓΕΝΙΚΗ ΔΙΕΥΘΥΝΣΙΣ ΟΙΚΙΣΜΟΥ

(3)

Περὶ τροποποιήσεως τοῦ ρυμοτομικοῦ σχεδίου Ν. Λιοσίων ('Αττικῆς).

Ο ΠΡΟΕΔΡΟΣ ΤΗΣ ΕΛΛΗΝΙΚΗΣ ΔΗΜΟΚΡΑΤΙΑΣ

Ἔχοντες ὑπ' ὄψει τὰς διατάξεις τοῦ ἀπὸ 17 Ἰουλίου 1923 Ν.Δ/τος «περὶ σχεδίου πόλεων κ.λ.π.», ὡς μεταγενεστέρως ἐτροποποιήθησαν καὶ συνεπληρώθησαν καὶ εἰδικώτερον τῶν ἄρθρων 3 καὶ 70 αὐτοῦ, καὶ ἰδόντες τὴν ὑπ' ἀριθμ. ΕΔ2/α/04/59/Φ.Θ.2.1.1/29.3.1978 ἀπόφασιν «περὶ μεταβιβάσεως ἁρμοδιοτήτων τοῦ Ὑπουργοῦ Δημοσίων Ἔργων εἰς τὸν Ὑφυπουργὸν τοῦ αὐτοῦ Ὑπουργείου» (ΦΕΚ 282/Β), τὰς ὑπ' ἀριθμ. 55/1977 καὶ 304/1977 πράξεις τοῦ Δημοτικοῦ Συμβουλίου Ν. Λιοσίων ('Αττικῆς), ὡς καὶ τὴν ὑπ' ἀριθμ. 61/78 γνωμοδότησιν τοῦ Συμβουλίου Δημοσίων Ἔργων (Τμῆμα Οἰκισμοῦ), προτάσει τοῦ ἐπὶ τῶν Δημοσίων Ἔργων Ὑφυπουργοῦ, ἀπεφασίσαμεν :

Ἄρθρον Μόνον.

Ἐγκρίνεται ἡ τροποποίησις τοῦ ρυμοτομικοῦ σχεδίου Ν. Λιοσίων ('Αττικῆς) κατὰ τοὺς ὑπ' ἀριθμ. 572, 567 κοινοχρήστους χώρους καὶ τὸ ὑπ' ἀριθμ. 568 οἰκοδομικὸν τετράγωνον καὶ ἡ δημιουργία πεζοδρόμου μεταξὺ τοῦ ὑπ' ἀριθμ. 567 κοινοχρήστου χώρου καὶ τοῦ ὑπ' ἀριθ. 568 οἰκοδομικοῦ τεταγώνου, ὡς ἐμφαίνεται εἰς τὸ ὑπὸ τοῦ Γενικοῦ Διευθυντοῦ Οἰκισμοῦ τεθεωρημένον διὰ τῆς ὑπ' ἀριθμ. Γ. 23181/1978 πράξεως αὐτοῦ σχετικὸν πρωτότυπον διάγραμμα ὑπὸ κλίμακα 1 : 500 τοῦ ὁποίου συνοπτικὸν ἀντίτυπον δημοσιεύεται μετὰ τοῦ παρόντος.

Εἰς τὸν αὐτὸν ἐπὶ τῶν Δημοσίων Ἔργων Ὑφυπουργόν, ἀνατίθεμεν τὴν δημοσίευσιν καὶ ἐκτέλεσιν τοῦ παρόντος Διατάγματος.

Ἐν Ἀθήναις τῇ 11 Σεπτεμβρίου 1978

Ο ΠΡΟΕΔΡΟΣ ΤΗΣ ΔΗΜΟΚΡΑΤΙΑΣ

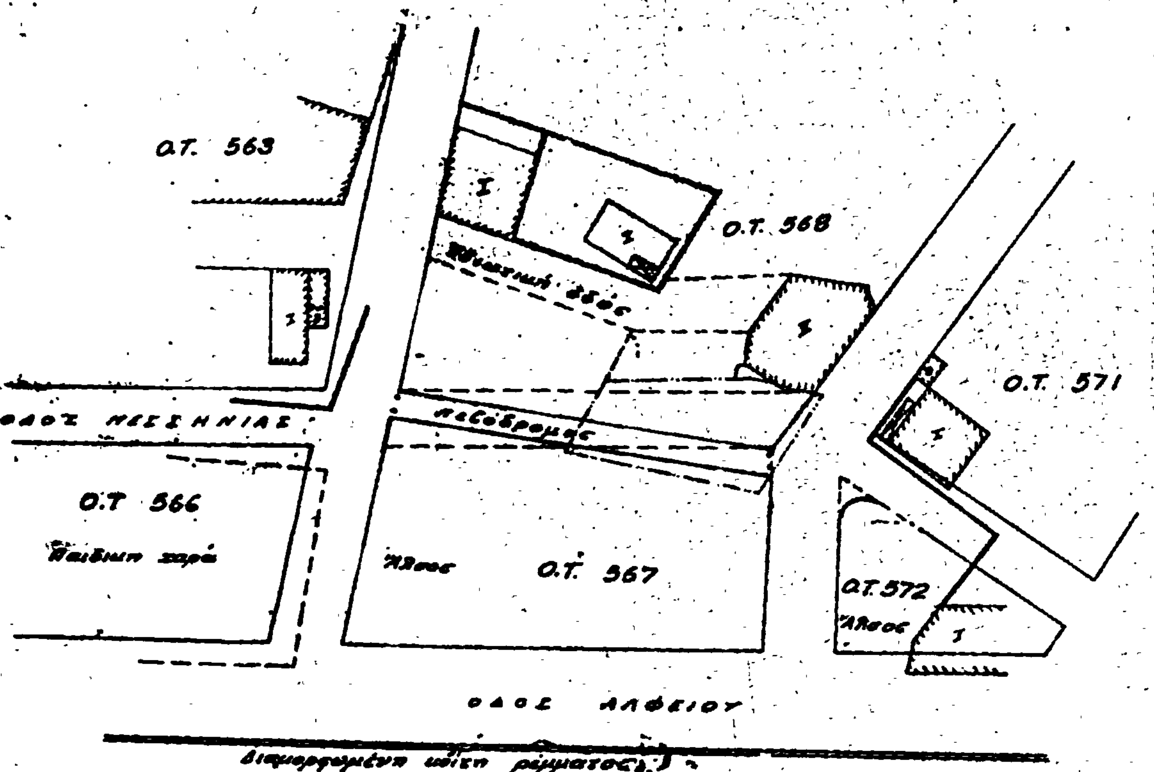
ΚΩΝΣΤΑΝΤΙΝΟΣ Δ. ΤΣΑΤΣΟΣ

Ο ΥΦΥΠΟΥΡΓΟΣ ΔΗΜΟΣΙΩΝ ΕΡΓΩΝ

ΣΤΕΦΑΝΟΣ ΜΑΝΟΣ

ΝΕΑ ΛΙΟΣΙΑ (Αγ. Φανούριος)

Κλ. 1:500



ΥΠΟΥΡΓΕΙΟΝ
ΔΗΜΟΣΙΩΝ ΕΡΓΩΝ
ΓΕΝΙΚΗ ΔΙΕΥΘΥΝΣΗ ΟΙΚΙΣΜΟΥ

ΑΡΙΘ. ΠΡΑΞΕΩΣ Γ. 23181/1978

ΣΥΝΟΔΕΥΕΙ ΤΟ Π. ΔΙΑΤΑΓΜΑ ΠΕΡΙ

ΑΘΗΝΑΙ 1978

Ο ΓΕΝΙΚΟΣ ΔΙΕΥΘΥΝΤΗΣ

ΑΝΑΚΟΙΝΩΣΕΙΣ

(4)

Περὶ εἰδοποιήσεως τῆς γενομένης παρακαταθέσεως ἀποζημιώσεως λόγῳ ἀναγκαστικῆς προσκυρώσεως ἀκινήτου ἐν Θεσ/νίκῃ.

Ὁ Ἐλευθέριος Ἀλκ. Πανόπουλος, κάτοικος Εὐόσμου Θεσ/νίκης, ὁδὸς Ἰωάννου Μεταξᾶ ἀρ. 94, ἀνακοινοῖ ὅτι κατέθεσε παρὰ τῇ Συμβ/φῳ Θεσ/νίκης Βαρβάρα —Βασιλικὴ Ἐλαία —Βλαχάκη διὰ τῆς ὑπ' ἀριθ. 4250/11.10.78 Πράξεως αὐτῆς τὸ ὑπ' ἀριθ. 93800/27.9.78 Γραμμάτιον Συστάσεως Παρακαταθήκης τοῦ Ταμείου Παρακαταθηκῶν καὶ Δανείων (Ὑποκ/τος Θεσ/νίκης) δυνάμει οὗ οὗτος κατέθεσεν εἰς τὸ ἄνω Ταμεῖον δραχμὰς ἐννενήκοντα τρεῖς χιλιάδας ὀκτακοσίας (93.800) ὡς ἀποδοτέαν εἰς τοὺς κατὰ νόμον ἀναγνωρισθησομένους δικαιούχους ἀποζημίωσιν καθορισθεῖσαν δυνάμει τῆς ὑπ' ἀριθ. 1905/1978 ἀποφάσεως τοῦ Μονομελοῦς Πρωτοδικείου Θεσ/νίκης διὰ τήν, κατόπιν τῆς ὑπ' ἀριθ. 3689/16.6.75 Πράξεως τακτοποιήσεως καὶ ἀναλογισμοῦ ἀποζημιώσεων τοῦ Πολεοδομικοῦ Γραφείου Θεσ/νίκης κυρωθείσης διὰ τῆς ὑπ' ἀριθ. Τ.Υ. 18446/8.6.76 ἀποφάσεως τοῦ Νομάρχου Θεσ/νίκης, προσκύρωσιν εἰς τὸ οἰκόπεδον τῶν ὑποχρέων Γεωργίου Τοπουζίδη, Ἰωάννου Τοπουζίδη, Δαμιανοῦ Τοπουζίδη, Ἐλισσάβετ Τοπουζίδου, Θεοδώρας Ὁμήρου καὶ Ἑλένης Μπακιρτζῆ, τμήματος οἰκοπέδου ὑπὸ στοιχεῖα ἐν τῇ ἄνω Πράξει 10—11—15—16—10 ἐκτάσεως τ.μ. 93,80 φερομένου ἐπ' ὀνόματι Ἠλία Μπουντζιούκα.

Ἐν Θεσσαλονίκῃ τῇ 11 Ὀκτωβρίου 1978

Ὁ Καταθέσας
ΕΛΕΥΘΕΡΙΟΣ ΑΛΚΙΒ. ΠΑΝΟΠΟΥΛΟΣ

(Ἀριθ. τριπλοτύπου Δημ. Ταμ. Γεν. Ἐσ. Ἀθ. 76440/78)